




ZAŘÍZENÍ NA ÚPRAVU VODY KEUV-TV02

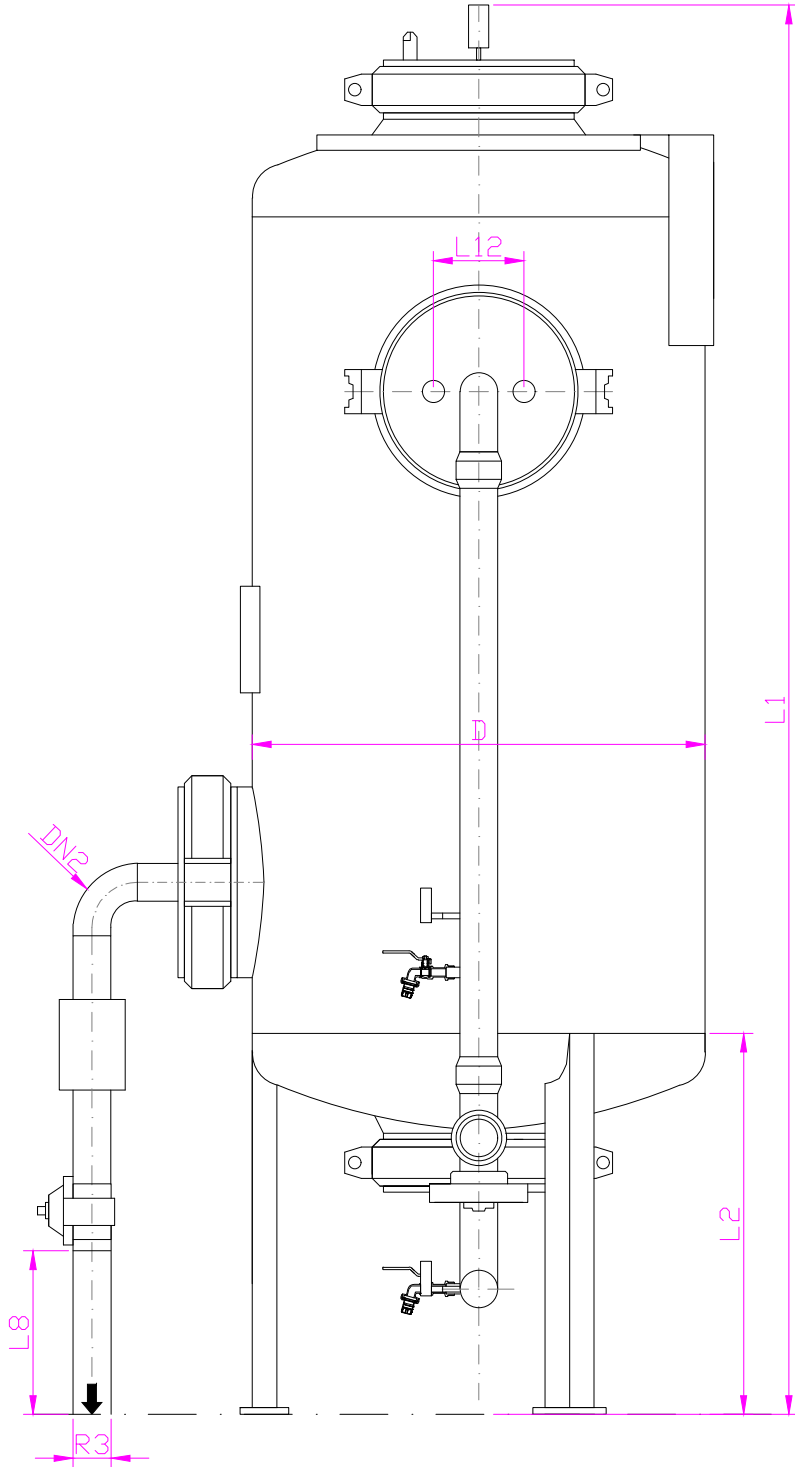

výtok odpadu prací vody

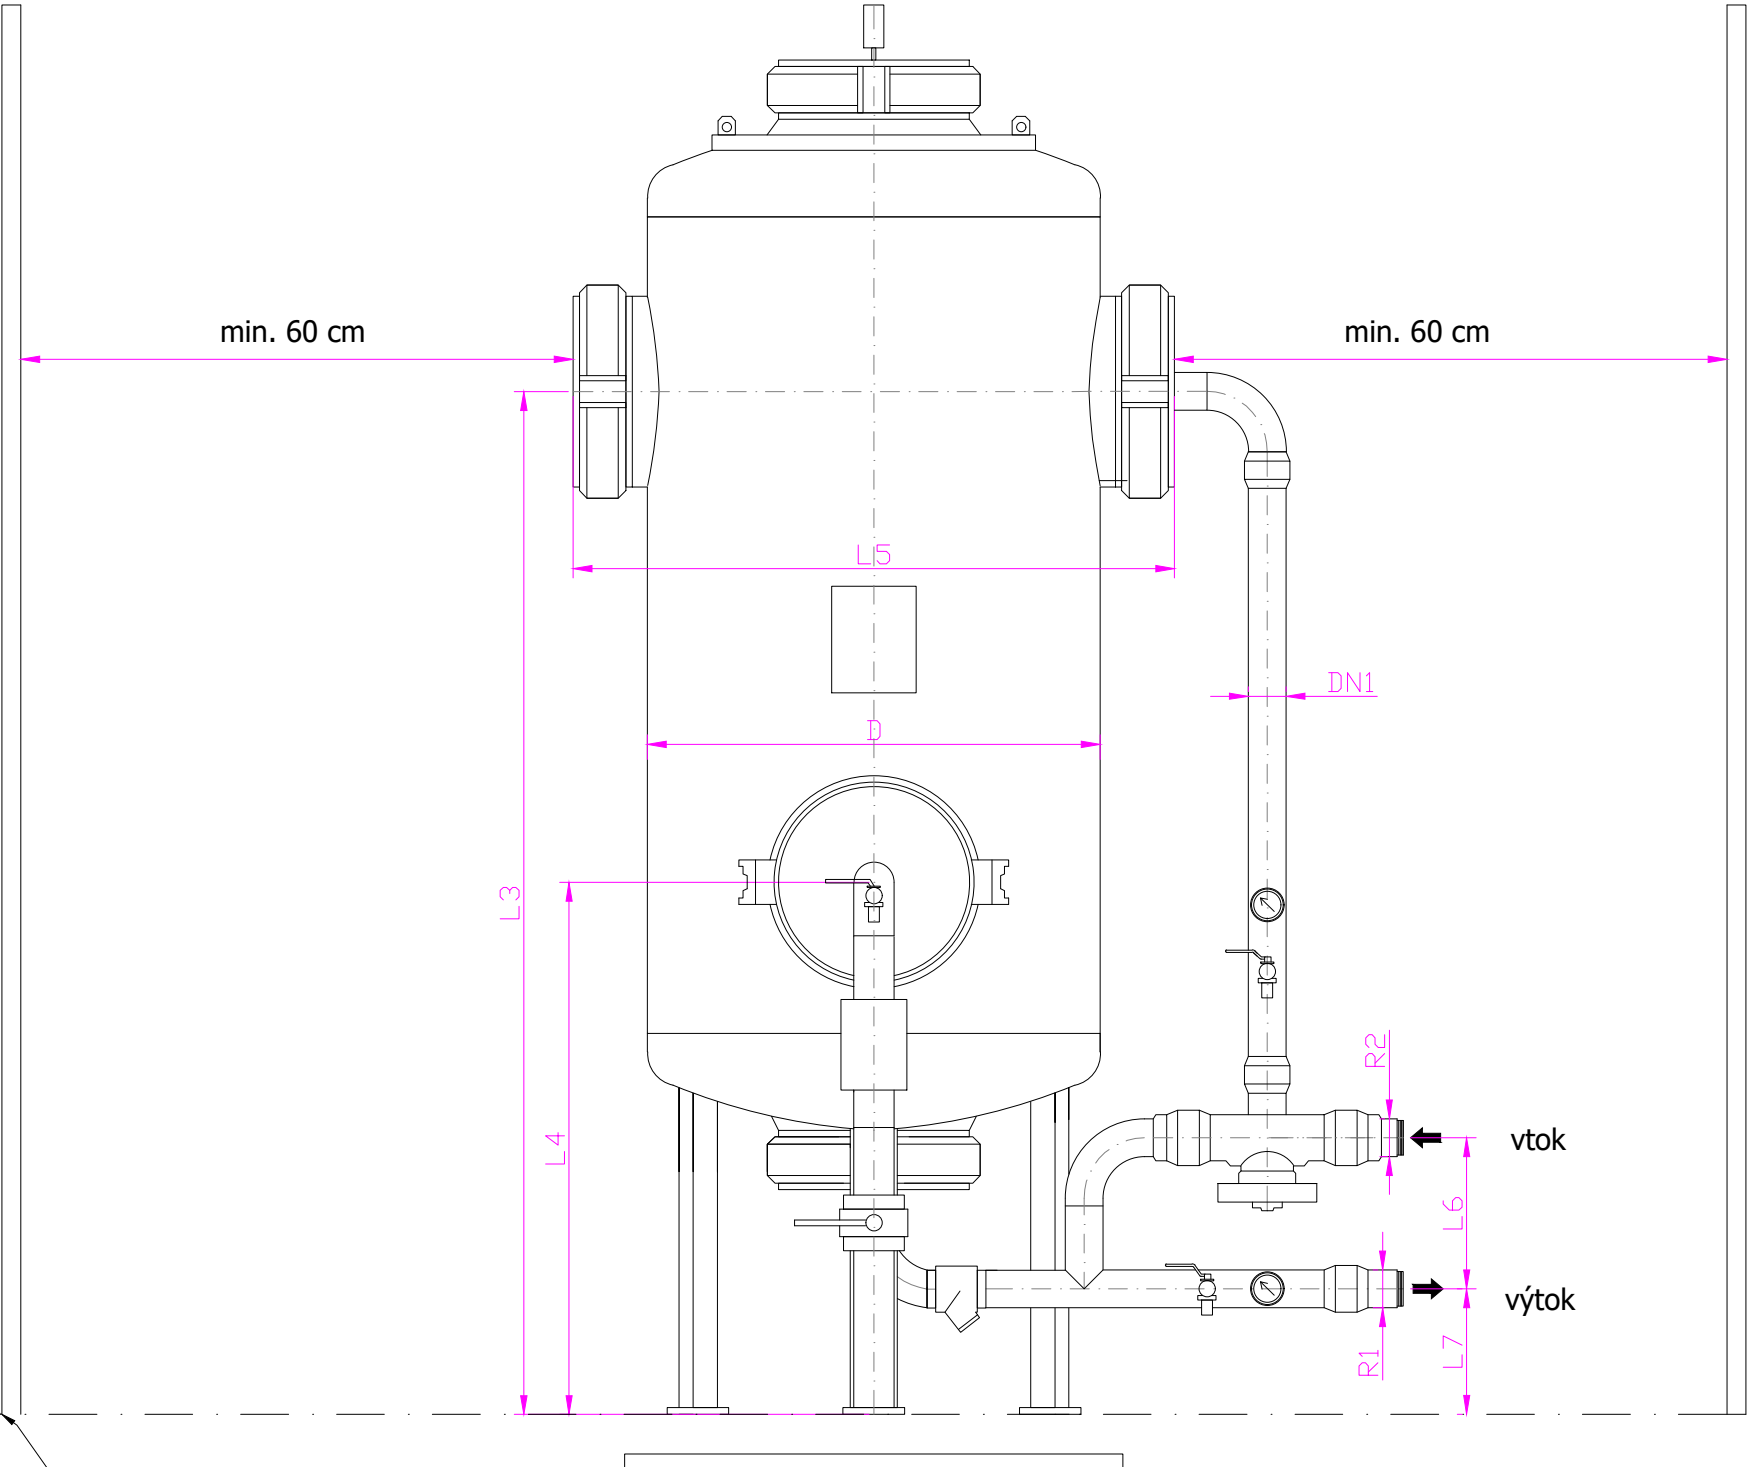

vzdálenost KEUV od stěny

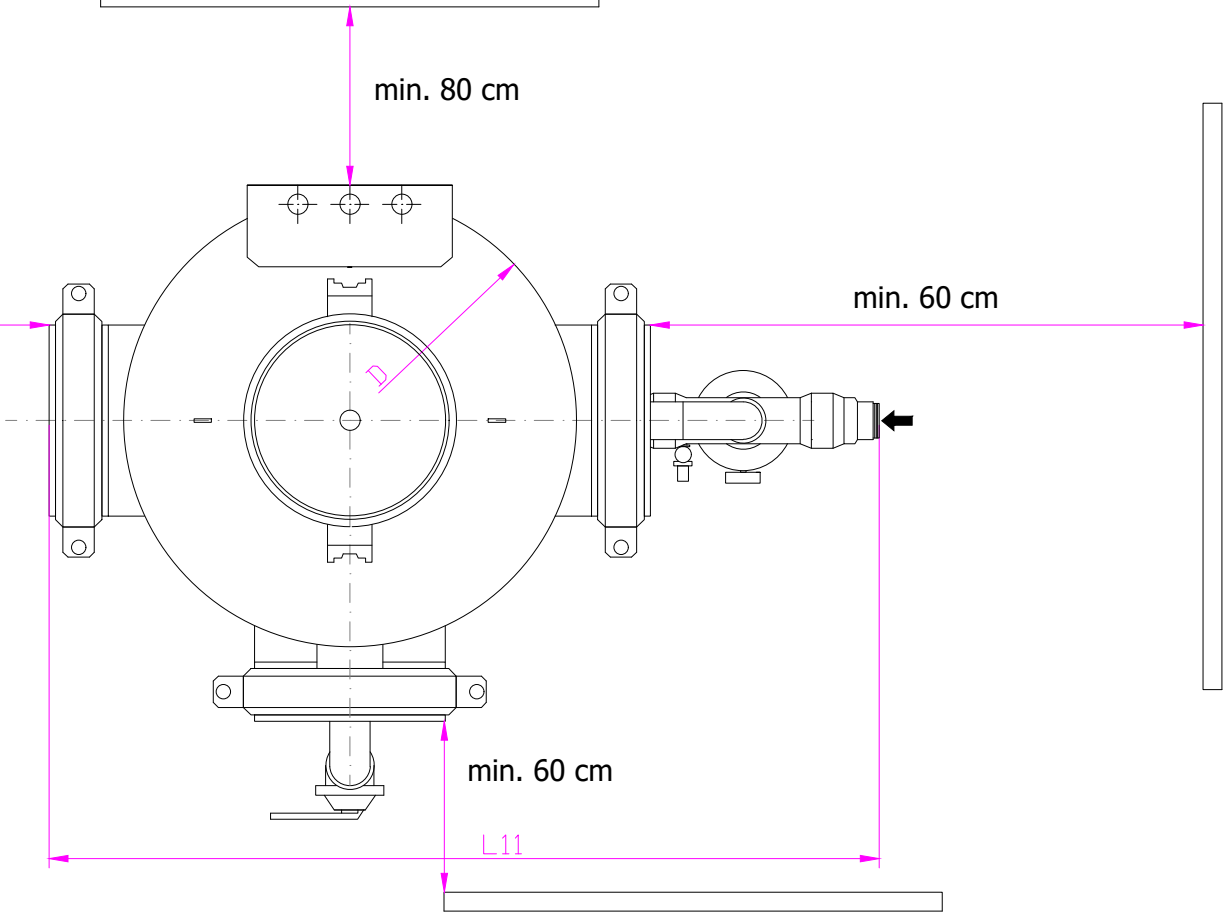

KEUV	D	L1	L2	L3	L4	L5	L6	L7	L8	L9	L10	L11	L12	R1	R2	R3	DN1	DN2
TV 02	600	1867	505	1355	705	797	200	190	320	450	388	1100	120	R2"	R2"	R2"	50	50
														vnější z.	vnější z.	vnější z.		